

VORENTWURF

UMGESTALTUNG


KIRCHE

ST. MICHAELIS

ITZEHOE

Sandstraße 4

25524 Itzehoe - Wellenkamp

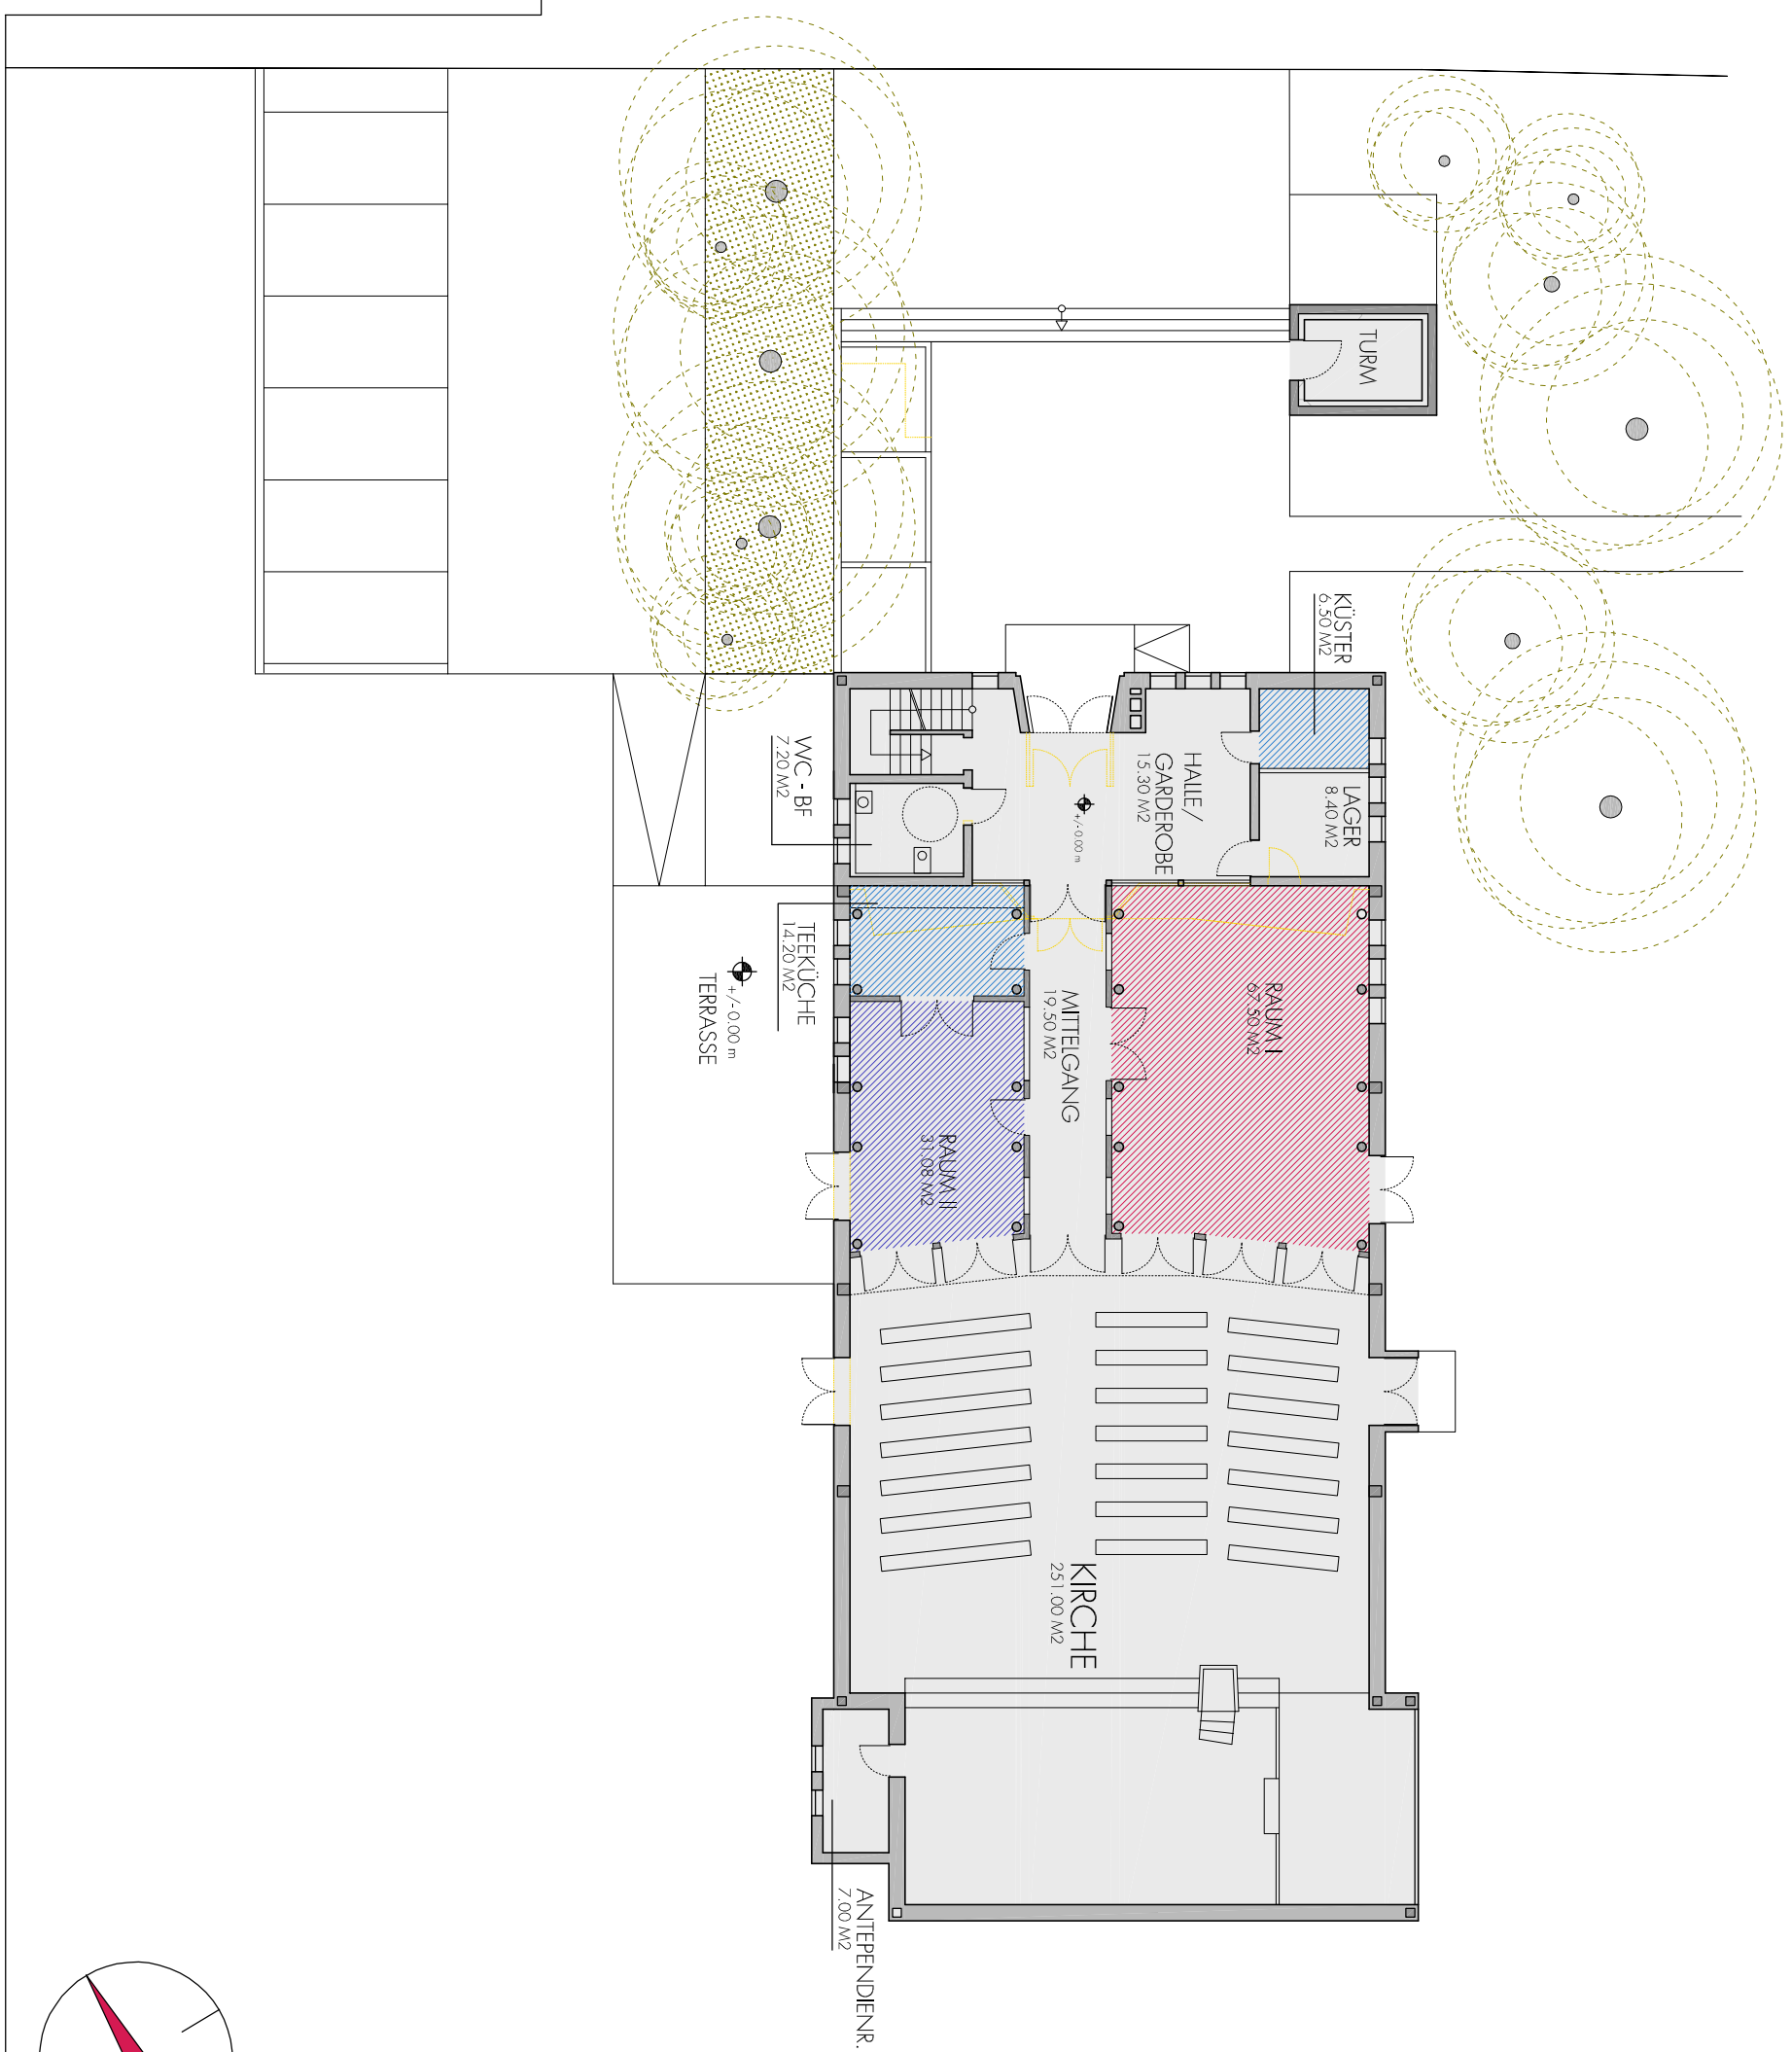

**BAUHERR**

Ev. - Luth.

Kirchengemeinde St. Michaels

Sruwestraße 1a

25524 Itzehoe - Wellenkamp

**ARCHITEKT**

THEE Architekten

Aller Markt 15

25335 Elmshorn

04121 870444

**KIRCHENEbene**

VORENTWURF

1 : 200 vom 01.07.14

